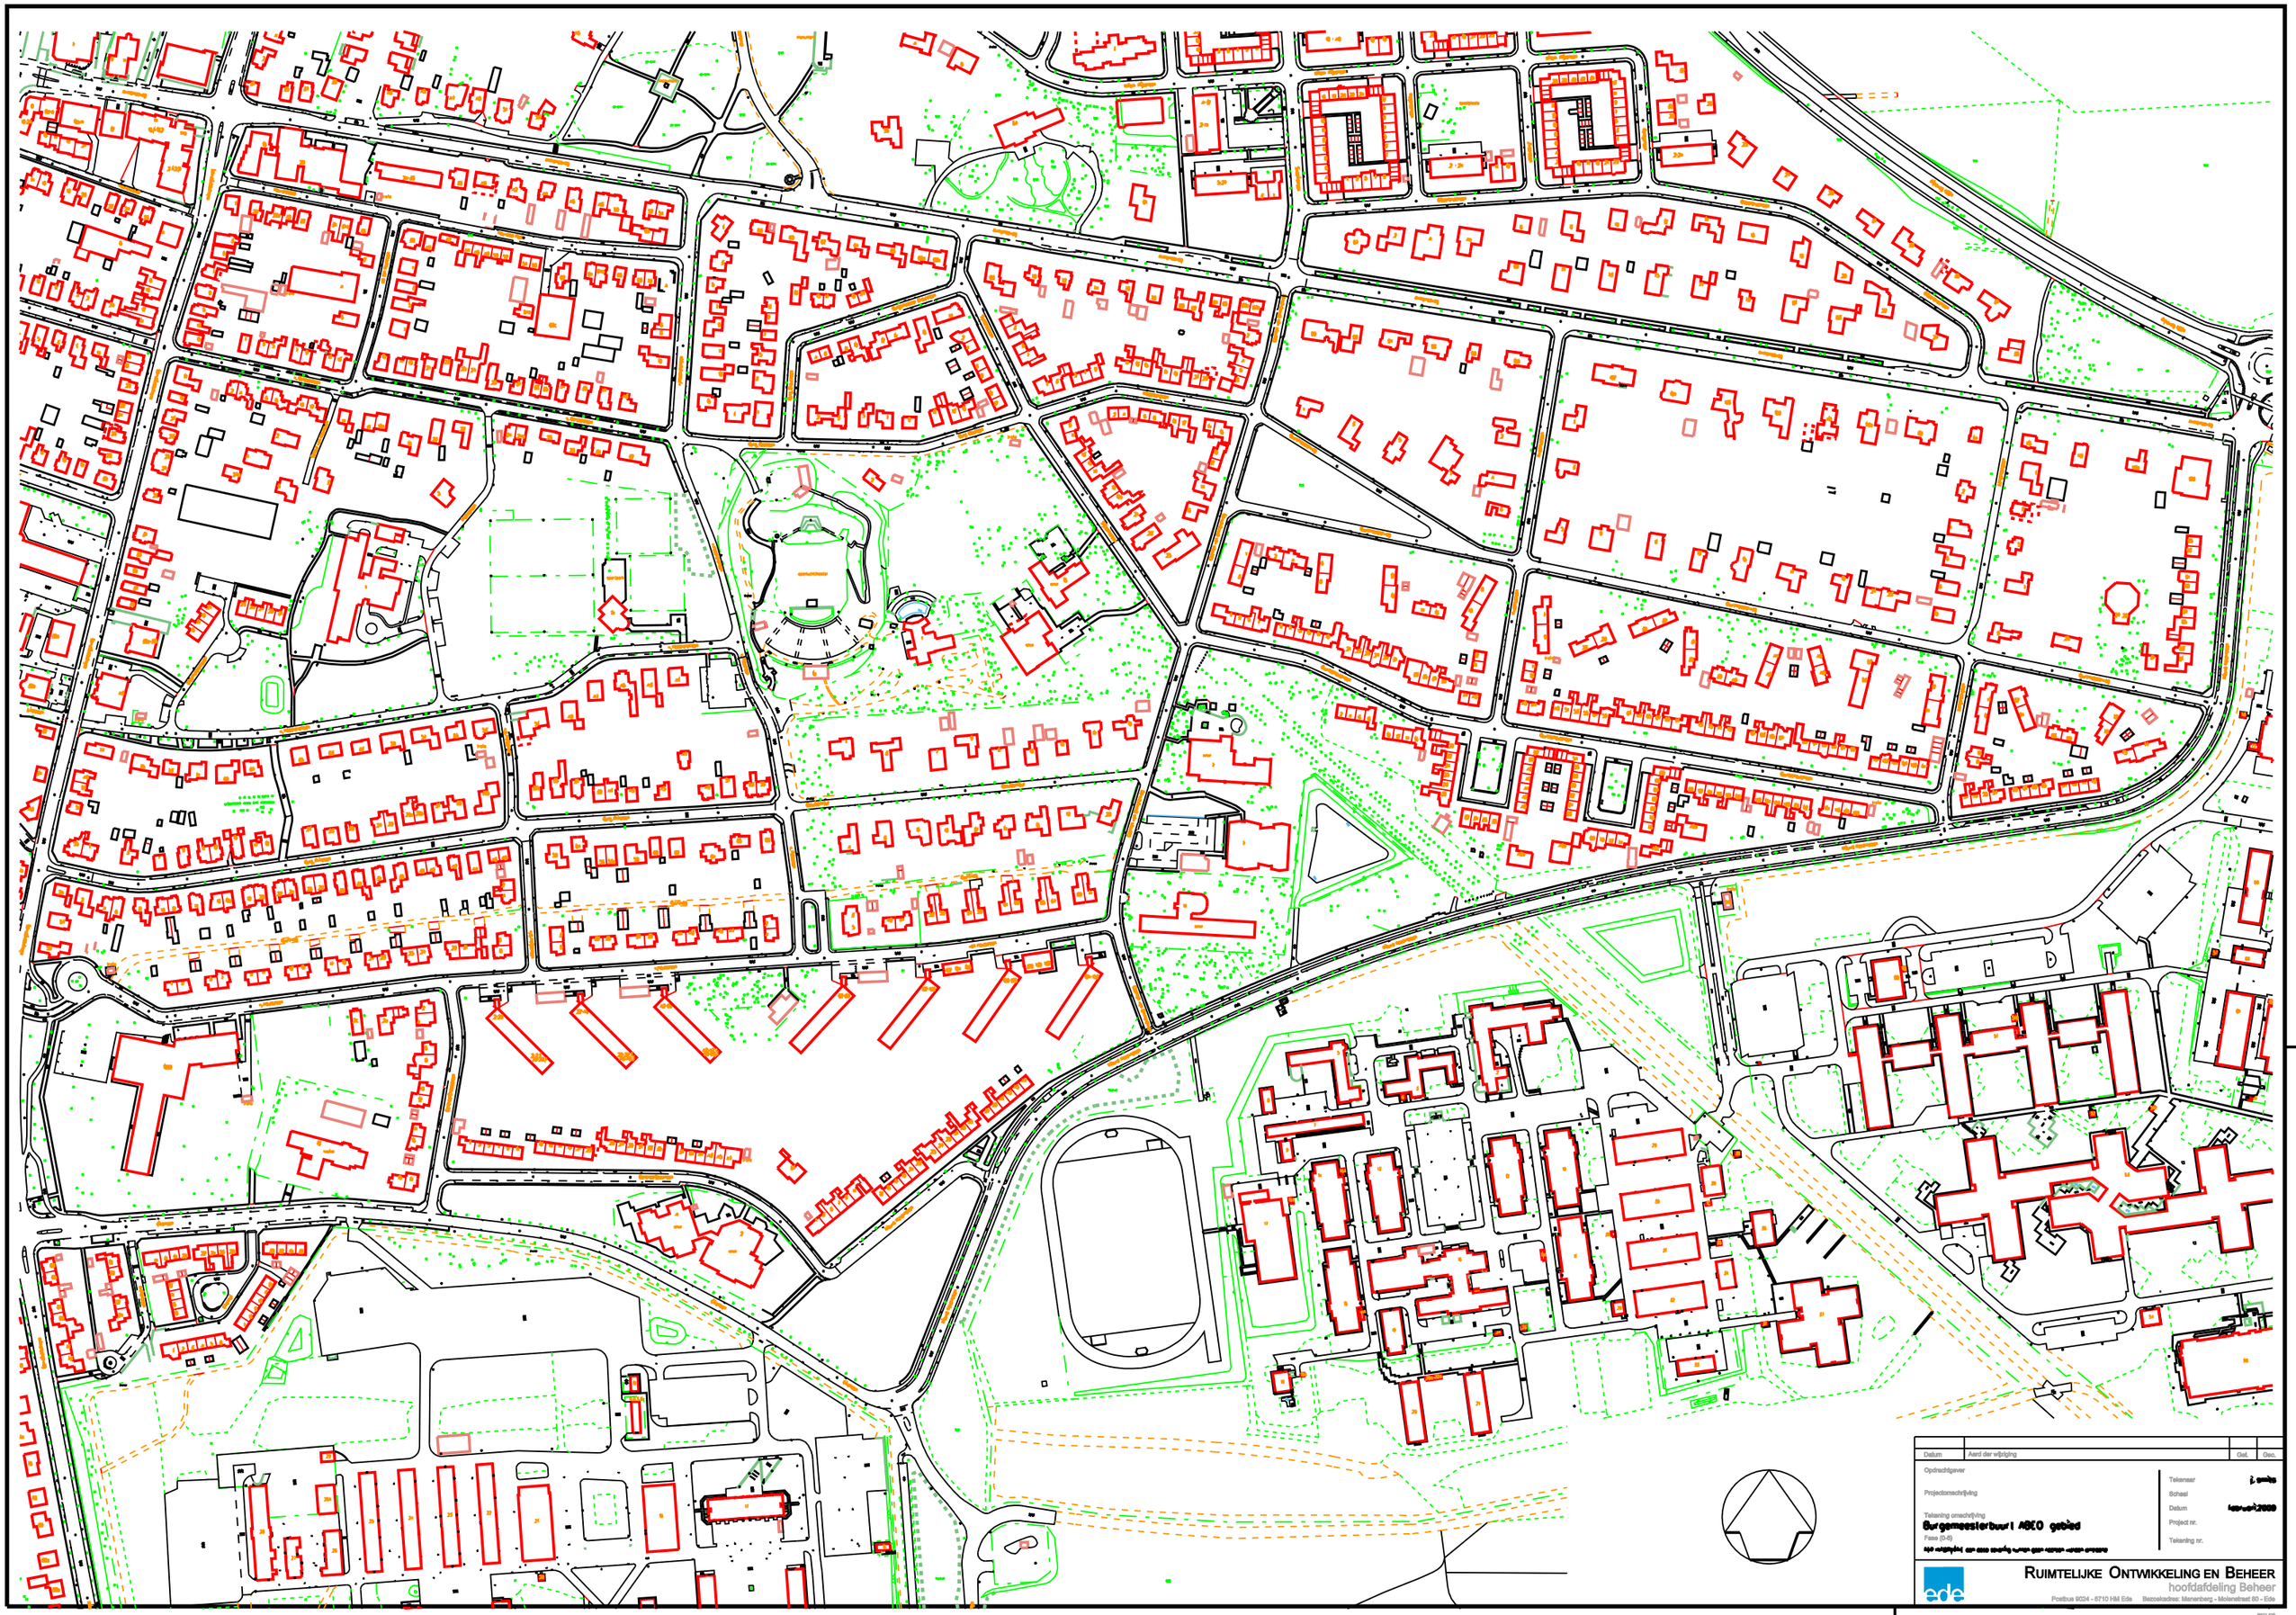

Datum	Aard der wijziging	Gel.	Gec.

Opdrachtgever

Projectomschrijving

Tekening omschrijving
Burgemeesterbuurt ABEO gebied
Fase (0-6)
[illegible]

Tekenaar j. smits
Schaal
Datum februari 2009
Project nr.
Tekening nr.

RUIMTELIJKE ONTWIKKELING EN BEHEER
hoofdafdeling Beheer
Postbus 9024 - 6710 HM Ede Bezoekadres: Manenberg - Molenstraat 60 - Ede

SFILES